

FICHE TECHNIQUE **PROVISOIRE**

Spectacle MUES - Cie Au delà du seuil

Matériel son :

À fournir :


- Un système de diffusion
- Câble jack/mini-jack pour connexion ordi MacBookPro
- Micro SM58

Lumière :


À fournir :

- Console lumière Congo Kid
- Grada adapté
- 5 découpes 6x13
- 9 Plan Convexe 1kw
- 4 LED RGBW
- 14 PAR64 CP62
- 1 Tube Néon lumière noire (si impossible 1 Sunstrip)
- 1 Machine à Fumée
- 6 échelles (hauteur min 1m50)
- 2 horiziodes (ou éclairage public adapté à la salle)



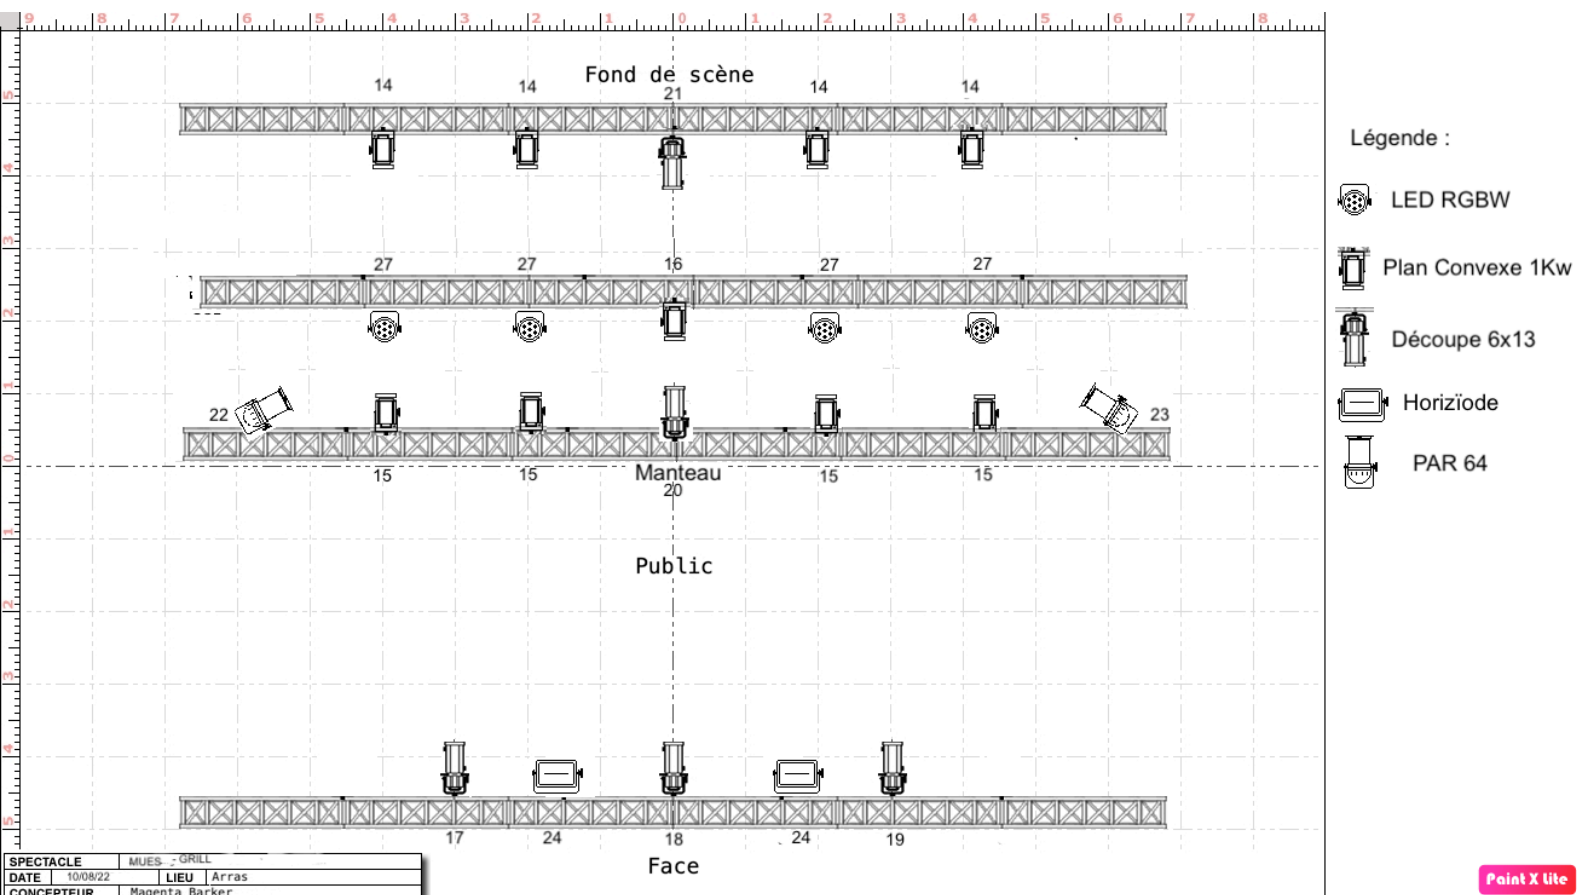

Plan de Feu Grill PROVISOIRE

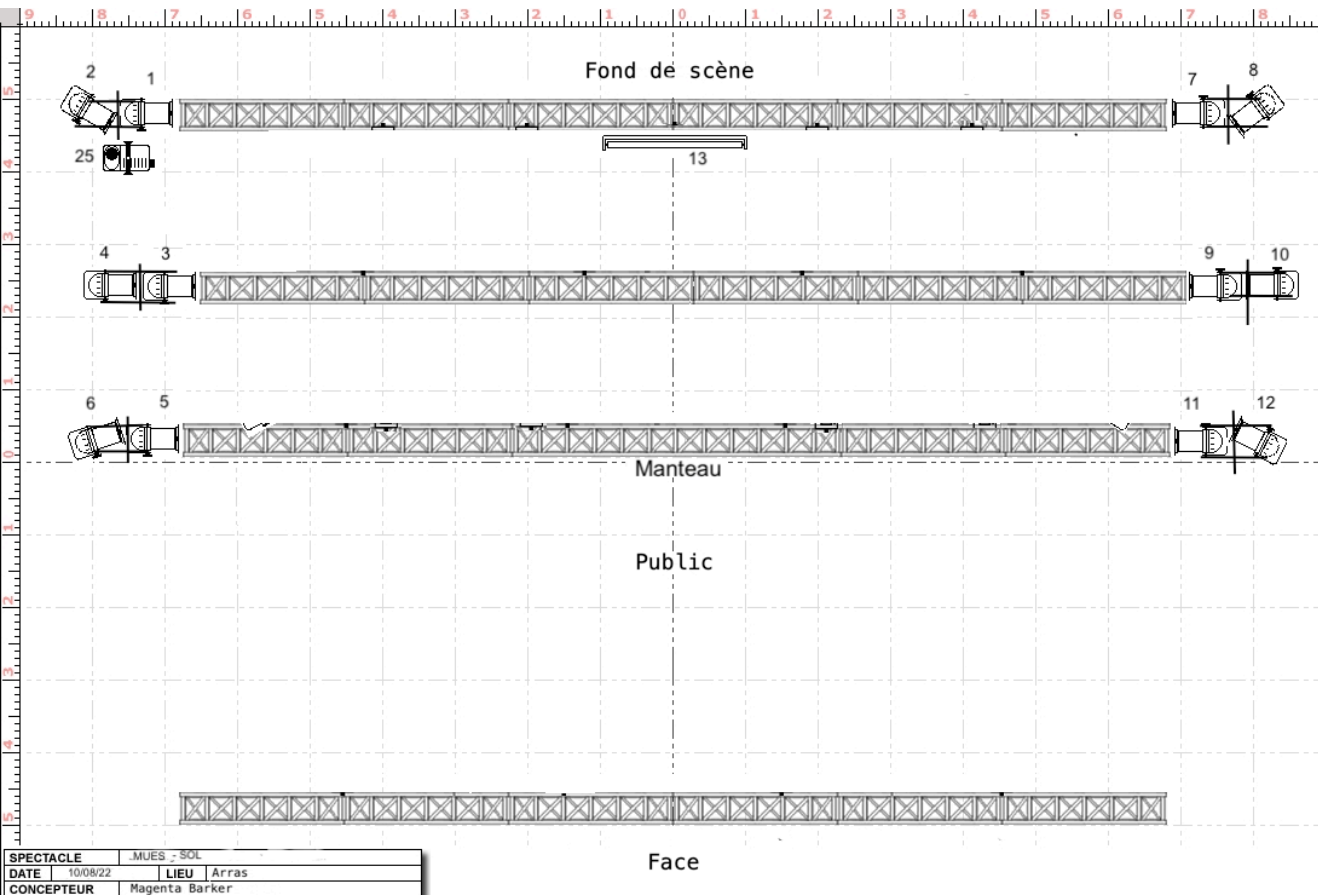

PLAN DE FEU SOL PROVISOIRE



Légende :

-  Tube Lumière Noire
-  Echelle pour PAR
-  PAR 64
-  Machine à fumée

SPECTACLE	.MUES - SOL		
DATE	10/08/22	LIEU	Arras
CONCEPTEUR	Magenta Barker		